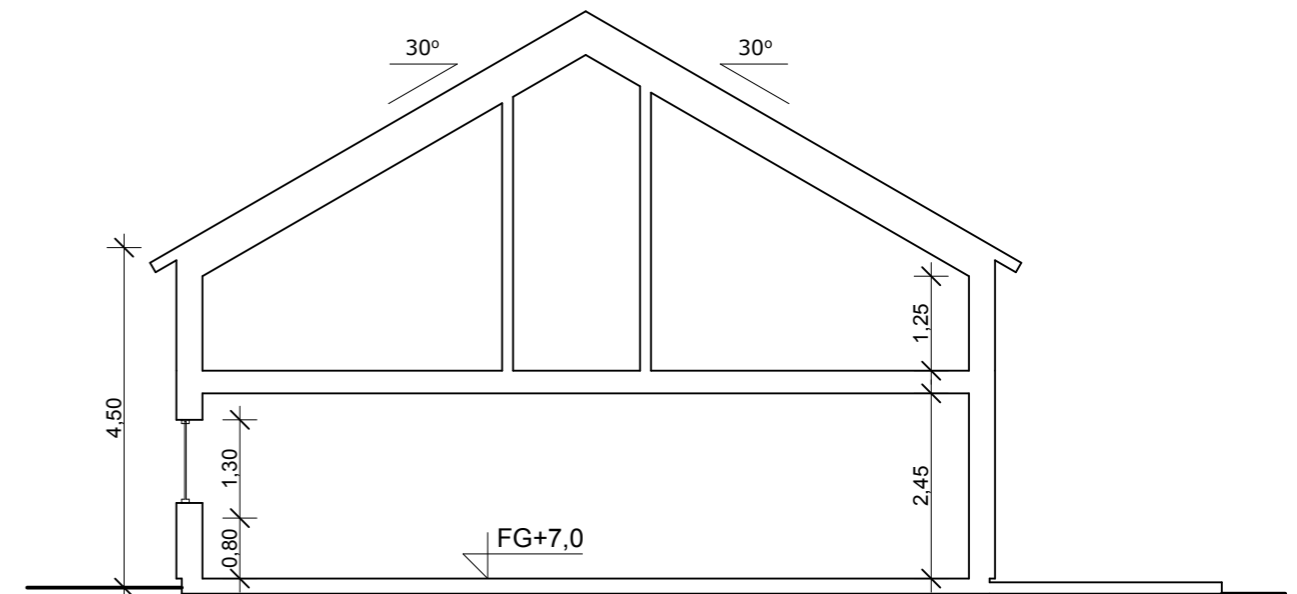
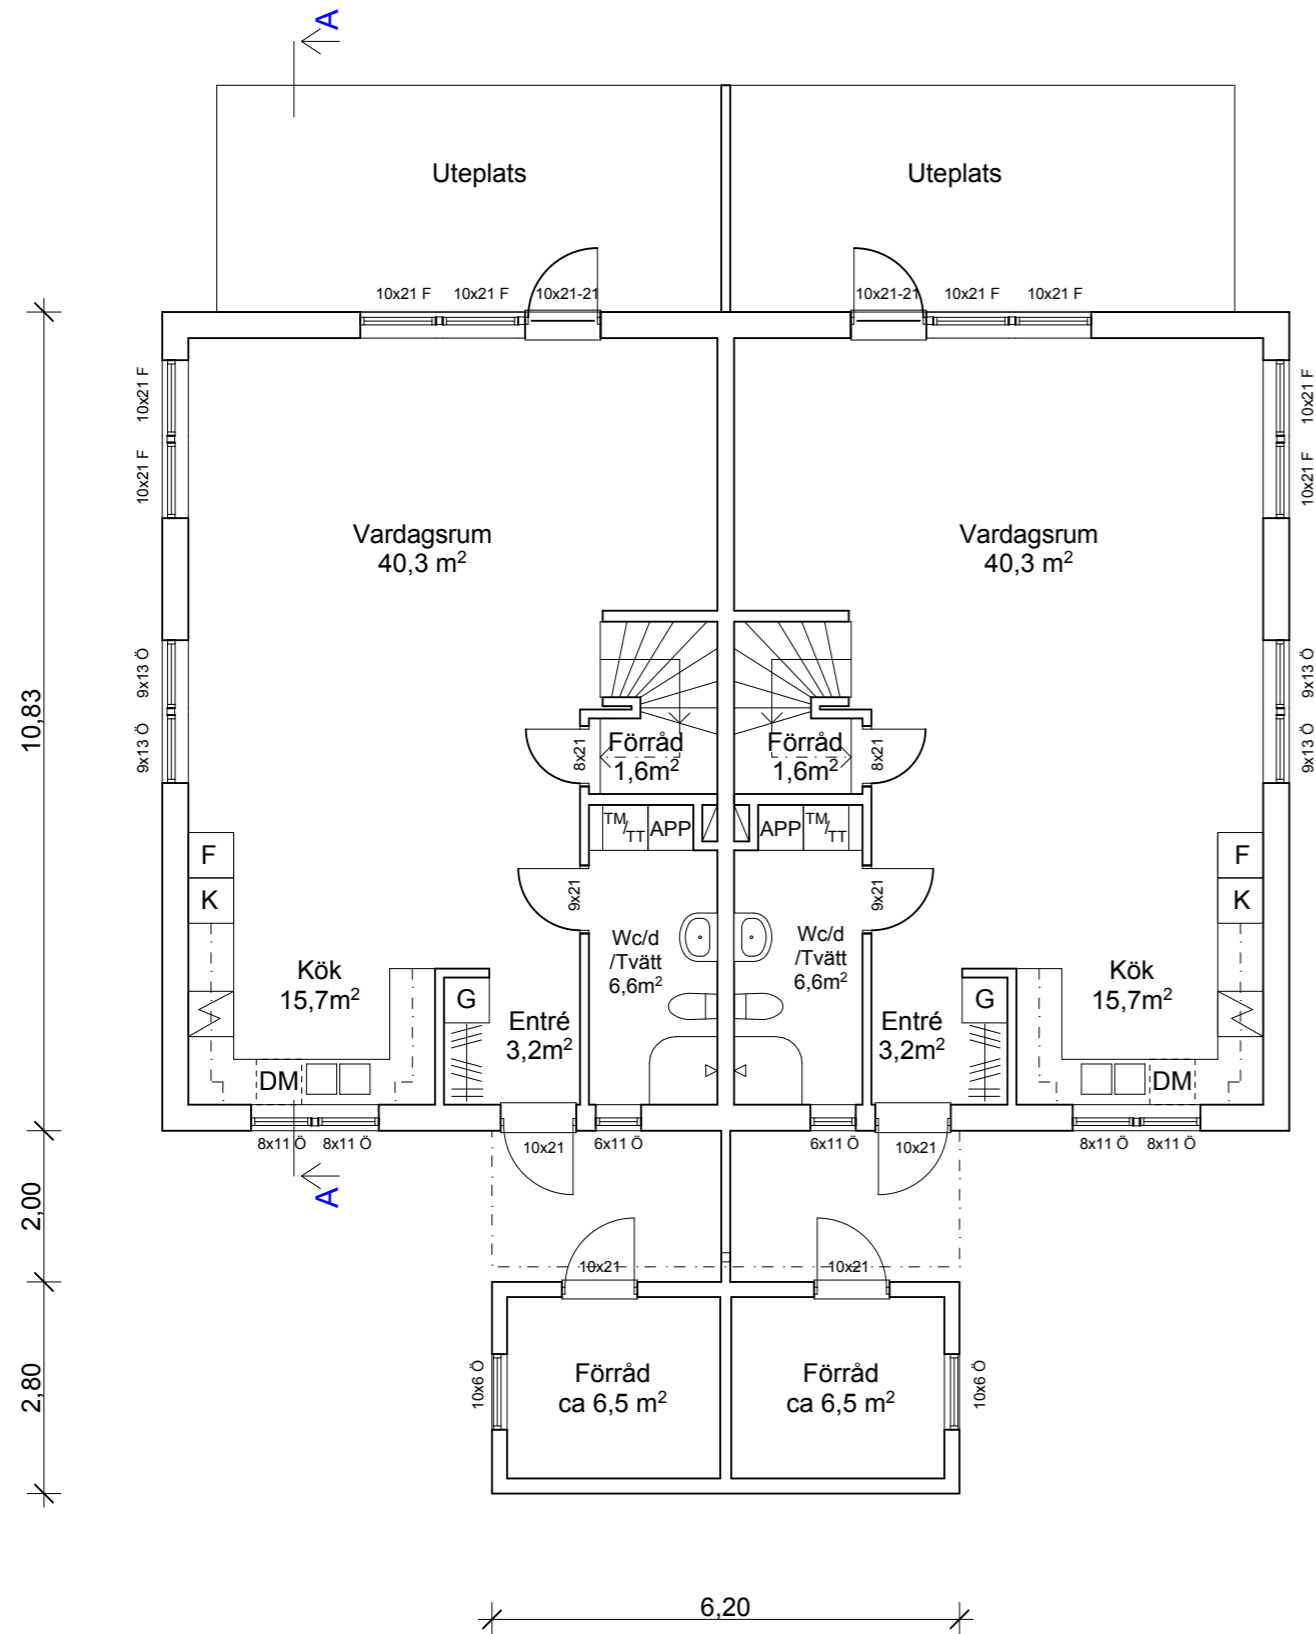


0 1 5

BYA:
Hus= 161,5m²BOA /hus/:
Bottenplan= 2x70,75m²
Övreplan= 2x66,0m²

Sektion A

Förfrågningsunderlag

REV	REVIDERINGEN AVSER	DATUM	SIGN

Bygglövshandling få ej användas som arbetshandling!

Arkitektrådet AB


Erik Dahlbergstrappan 4, 411 31 Göteborg
Tel 031-80 29 00 Fax 031.80 29 05
www.arkitektradet.se

Brottkärr 523:3 - 523:4 Göteborg Kommun

Nybyggnad av parhus
Byggherre: Marklotten Göteborg KB

Plan och sektion	Skala 1:100 - A3
Göteborg	Peo Oskarsson Nikola Drinic Kastriot Sadiku

PROJ. NR:	RITN. NR:	REV:
13055	A30_10b	

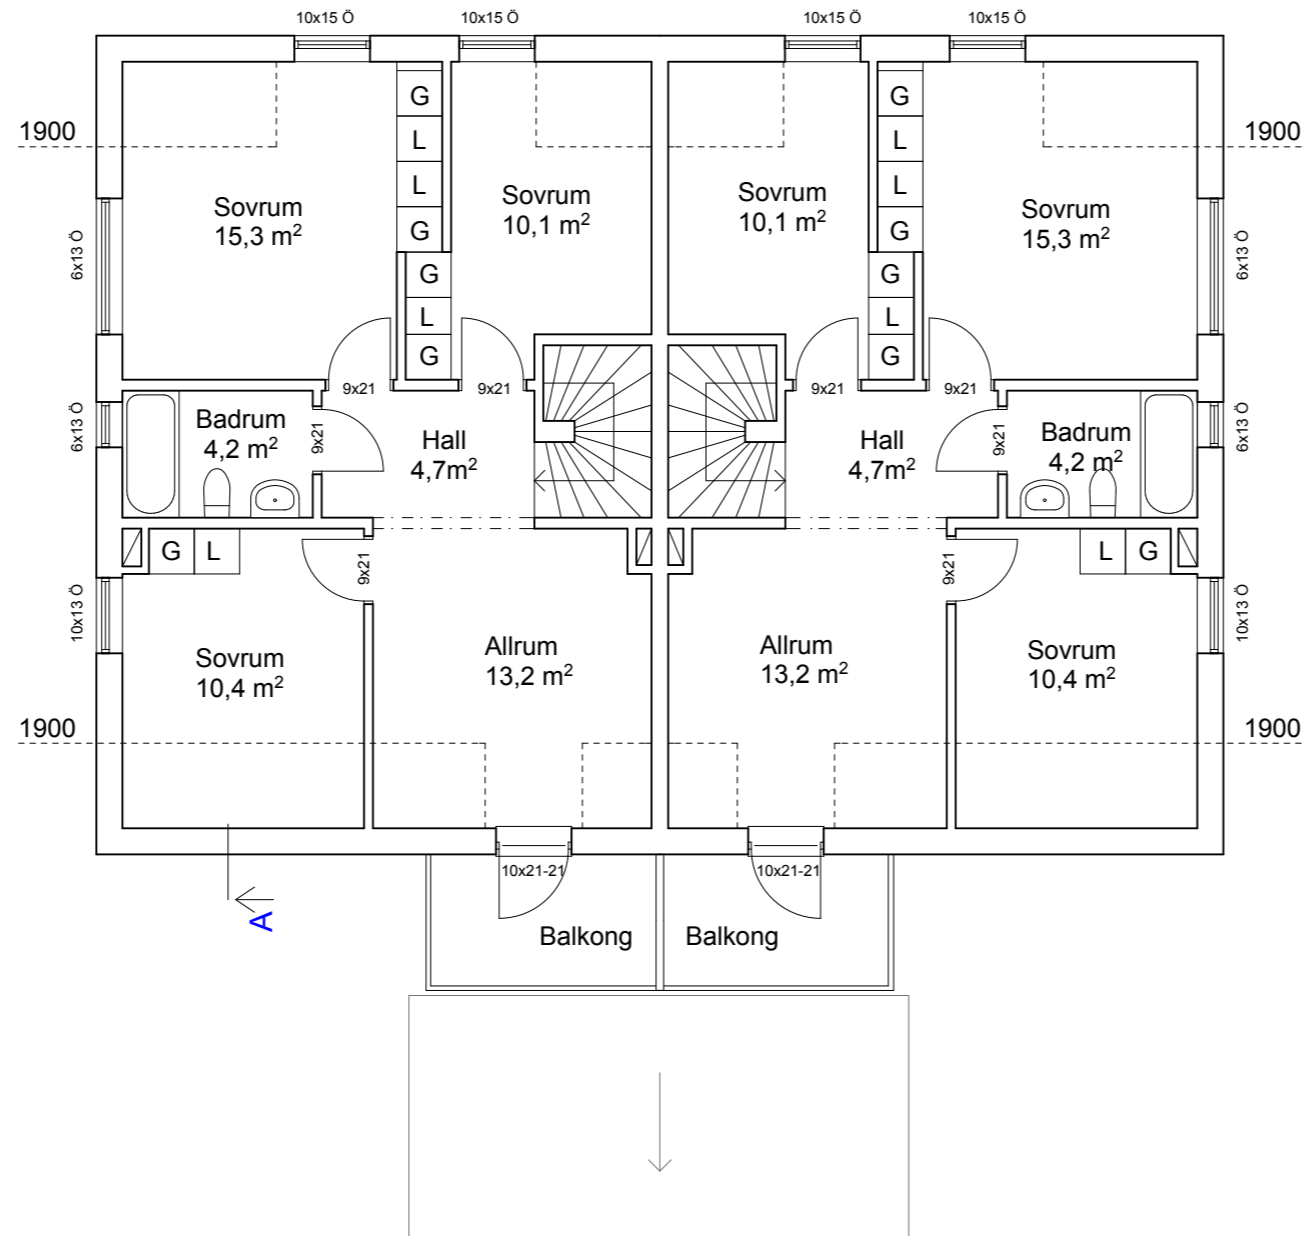

Förfrågningsunderlag

REV	REVIDERINGEN AVSER	DATUM	SIGN

Bygglövshandling få ej användas som arbetshandling!

Arkitektrådet AB



Erik Dahlbergstrappan 4, 411 31 Göteborg
 Tel 031-80 29 00 Fax 031.80 29 05
 www.arkitektradet.se

Brottkärr 523:3 - 523:4 Göteborg Kommun

Nybyggnad av parhus
 Byggherre: Marklotten Göteborg KB

Övreplan	Skala 1:100 - A3
Göteborg	Peo Oskarsson Nikola Drincic Kastriot Sadiku

PROJ. NR: 13055	RITN. NR: A30_11b	REV:
-----------------	-------------------	------

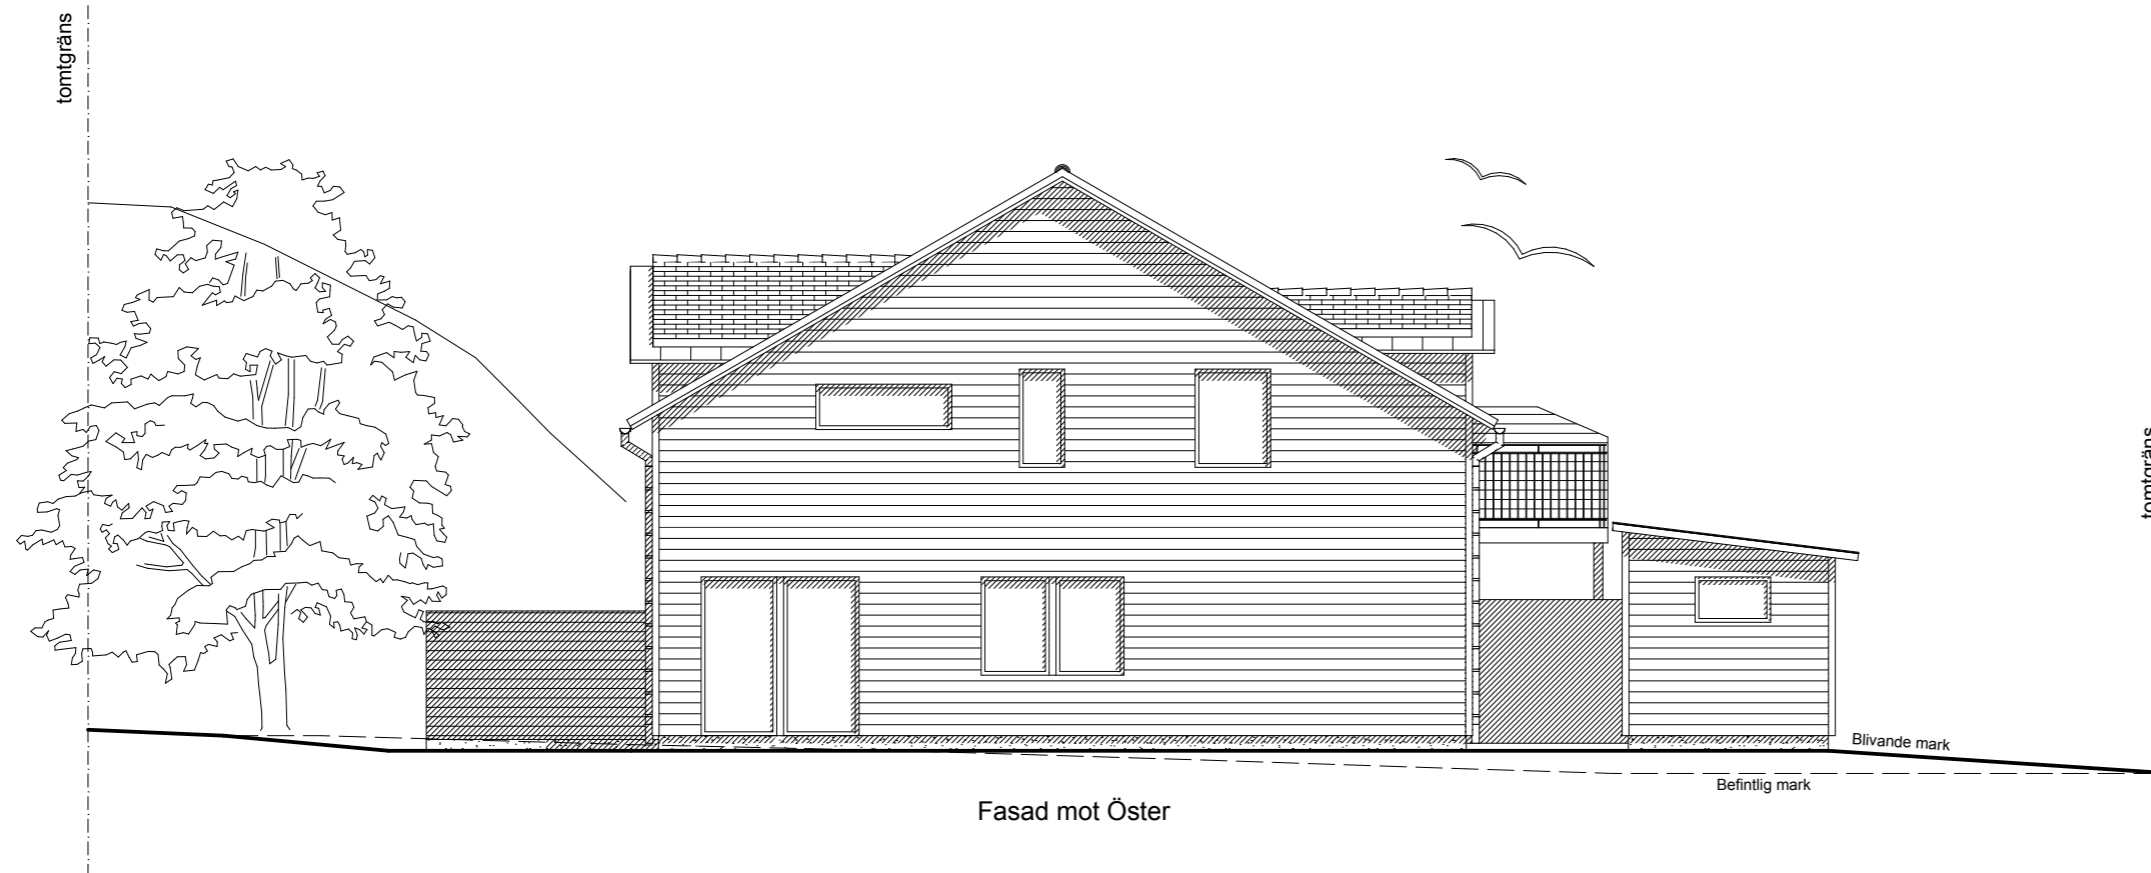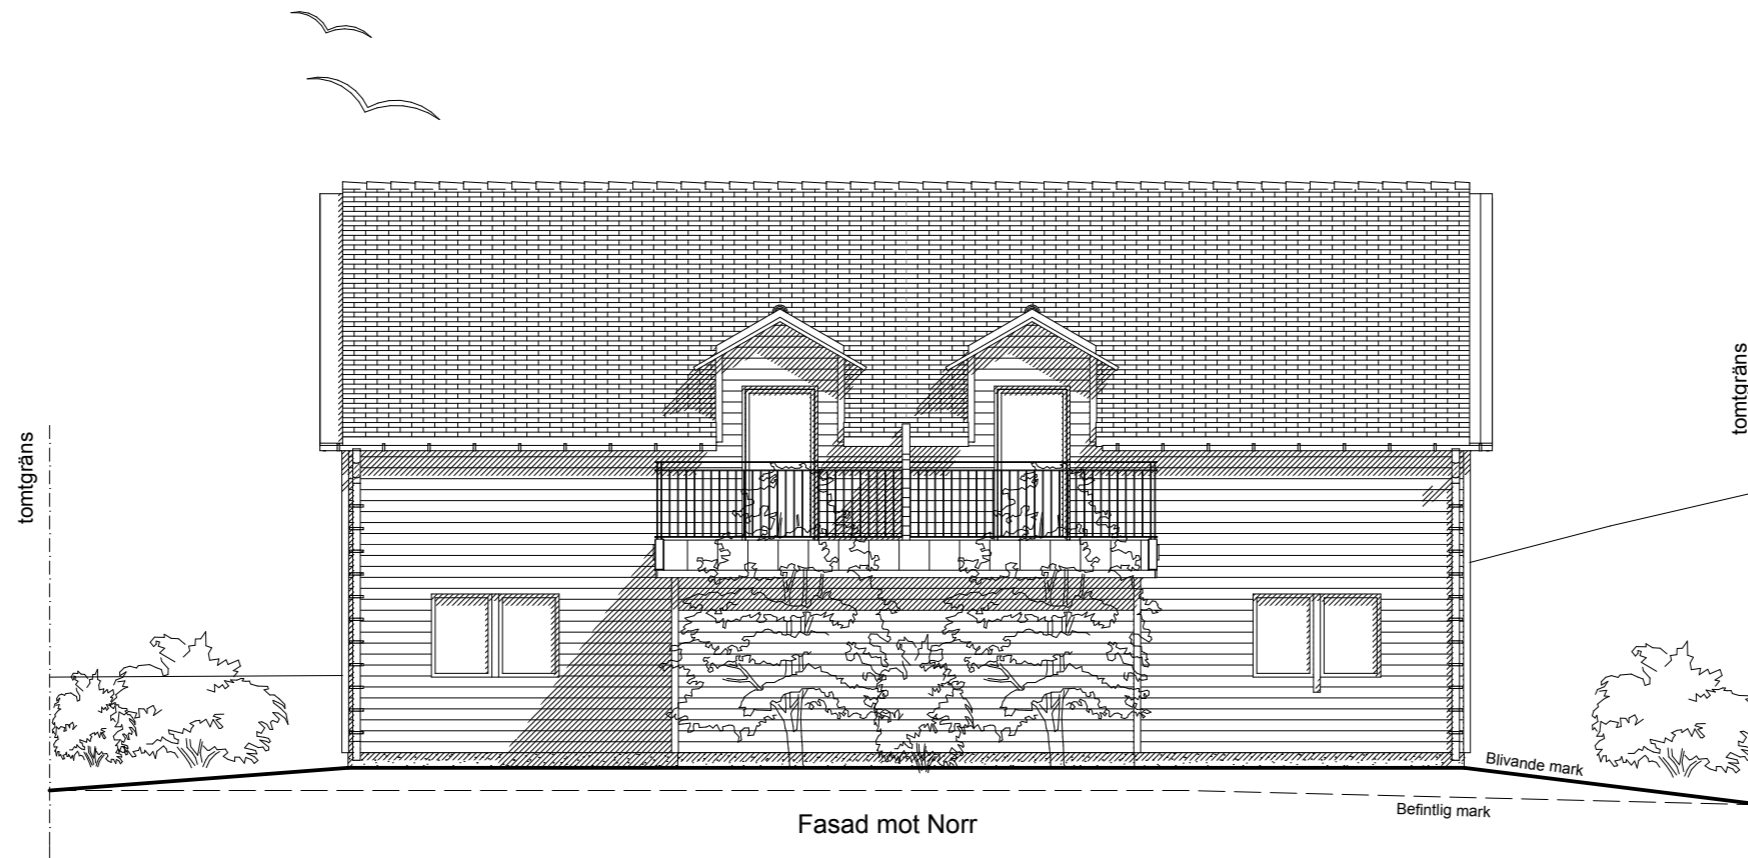

BYGGLOVSHANDLING

C	Nya balkonger / Förråd	140127	KS
B	Terrass har tagit bort	130815	KS
A	Allmänna justeringar	130809	KS
REV	REVIDERINGEN AVSER	DATUM	SIGN

Bygglövshandling få ej användas som arbetshandling!

Arkitektrådet AB

Erik Dahlbergstrappan 4, 411 31 Göteborg
Tel 031-80 29 00 Fax 031.80 29 05
www.arkitektradet.se



Brottkärr 523:3 - 523:4 Göteborg Kommun

Nybyggnad av parhus

Byggherre: Marklotten Göteborg KB

Fasader Skala 1:100 - A3
Göteborg 2013-07-16 Peo Oskarsson
Nikola Drincic
Kastriot Sadiku

PROJ. NR: **13055** RITN. NR: **A30_20** REV: **C**

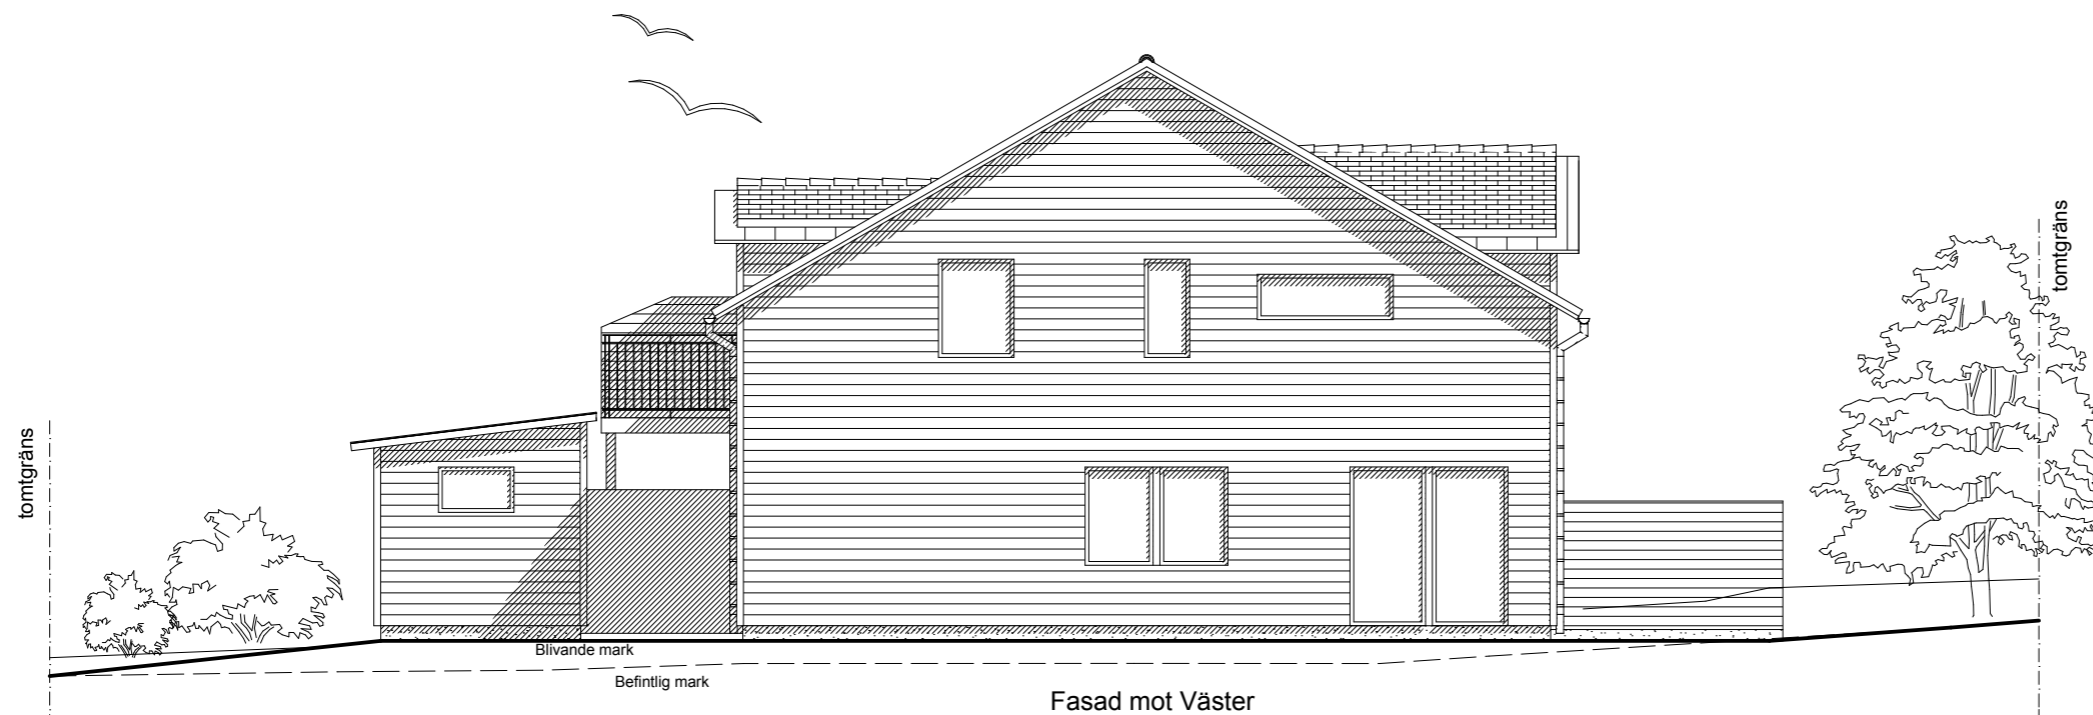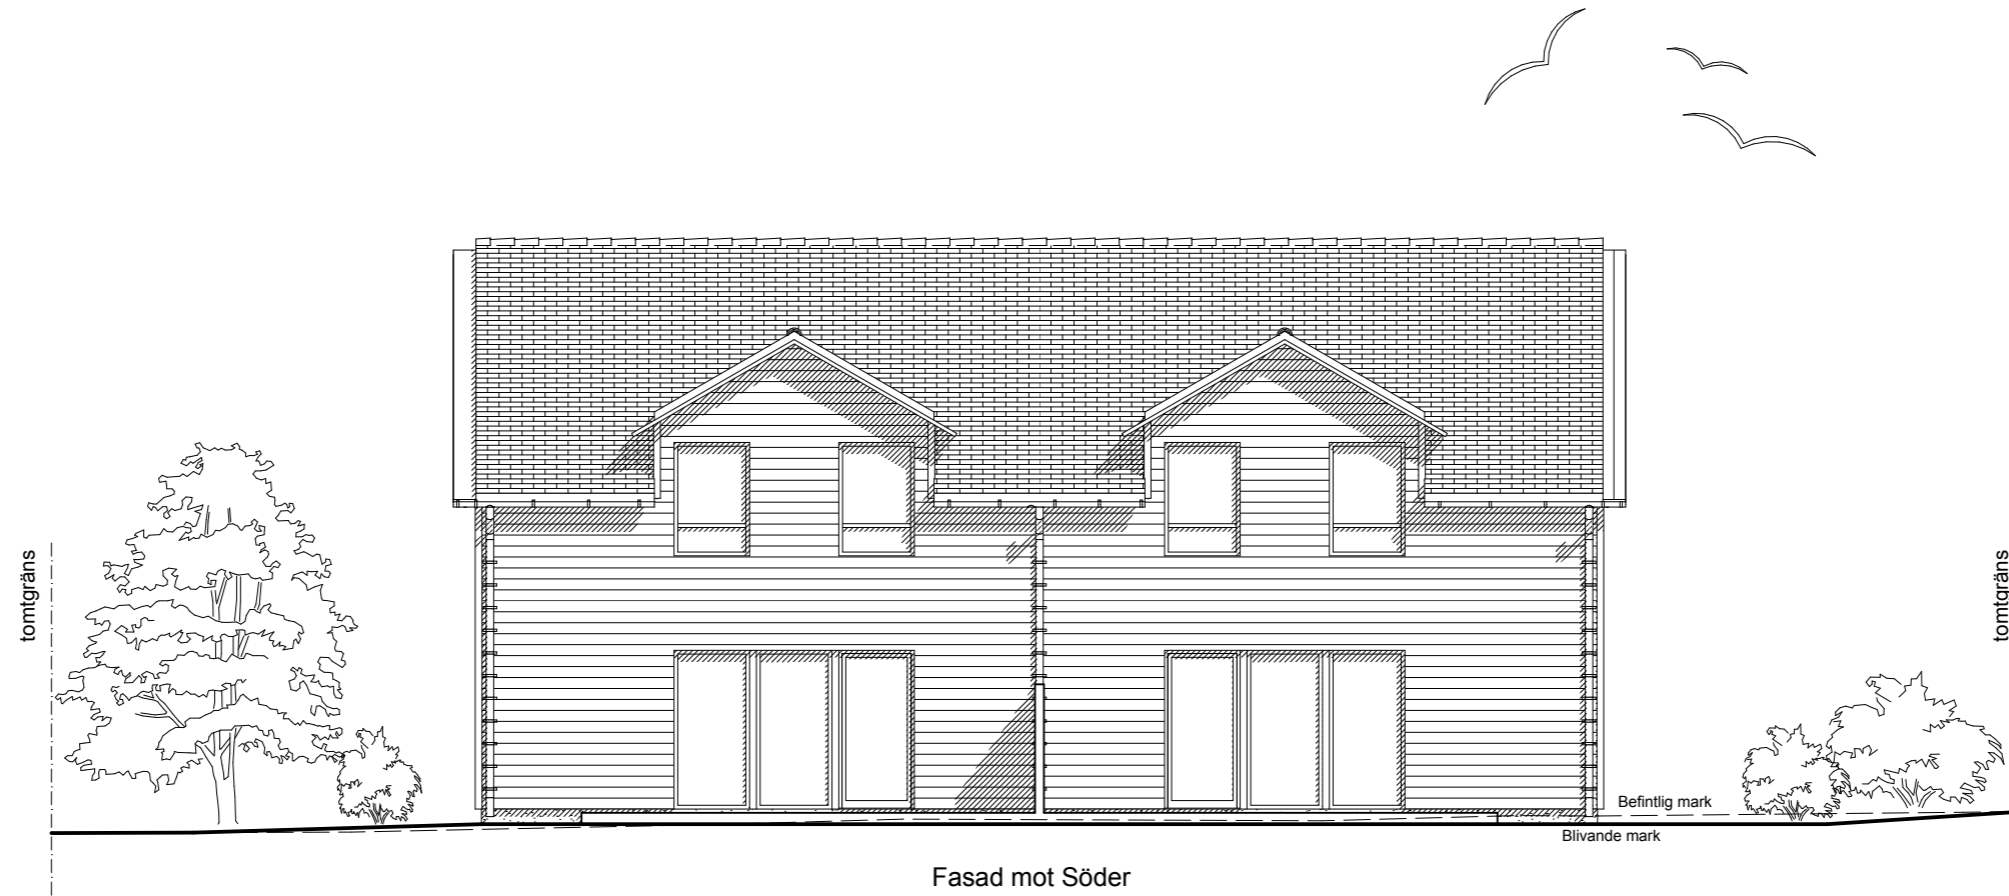

BYGGLOVSHANDLING

C	Nya balkong / Förråd	140127	KS
B	Terrass har tagit bort	130815	KS
A	Allmänna justeringar	130809	KS
REV	REVIDERINGEN AVSER	DATUM	SIGN

Bygglovshandling få ej användas som arbetshandling!

Arkitektrådet AB

Erik Dahlbergstrappan 4, 411 31 Göteborg
Tel 031-80 29 00 Fax 031.80 29 05
www.arkitektradet.se

Brottkärr 523:3 - 523:4 Göteborg Kommun

Nybyggnad av parhus

Byggherre: Marklotten Göteborg KB

Fasader

Göteborg 2013-07-16

Skala 1:100 - A3

Peo Oskarsson
Nikola Drincic
Kastriot Sadiku

PROJ. NR: **13055** RITN. NR: **A30_21** REV: **C**